



USŁUGI PROJEKTOWE I BUDOWLANE

„MEG- BUD”
KRZYSZTOF PABICH

siedziba: 97-300 Piotrków Tryb., ul. Stolarska 16

tel, fax.: (0-44) 7339966

e-mail: krzysztof.pab@poczta.onet.pl

Bank PeKaO S.A., rachunek nr:

PROJEKT BUDOWLANO – WYKONAWCZY

NAZWA OBIEKTU BUDOWLANEGO:

Przebudowa piłkochwyków na boisku w Mierzynie.

INWESTOR:

Gmina Rozprza

97-340 Rozprza

Al. 900- lecia 3

ADRES OBIEKTU BUDOWLANEGO:

**Mierzyn, nr ewid. działki 885,
887 obr. Mierzyn
Gm. Rozprza**

DATA:

wrzesień 2013 r.

BRANŻA:

Budowlana

EGZEMPLARZ NR:

3

AUTOR PROJEKTU:

mgr inż. Krzysztof Pabich

PODPIS:

mgr inż. Krzysztof Pabich
upr. bud. Nr ewid. LDD/0114/PWOK/03
w specjalności konstrukcyjno-budowlanej
do kierowania i projektowania bez ograniczeń
upr. bud. Nr ewid. LDD/004/ZOOA/11
w spec. architektonicznej z ograniczeniami.

Wrzesień 2013 rok

OŚWIADCZENIE

W związku z wymogami art. 20 ust. 4 ustawy z dnia 7 lipca 1994r. – Prawo Budowlane oświadczam, że niniejszy projekt został wykonany zgodnie z obowiązującymi przepisami oraz zasadami wiedzy technicznej.

Dotyczy:

Inwestor: **Gmina Rozprza, al. 900-lecia 3**

Adres budowy: **Mierzyn, nr ewid. dz. 885 i 887 obr. Mierzyn
Gm. Rozprza**

Przedmiot projektu: **Przebudowa piłkochwyków na boisku w Mierzynie.**

mgr inż. Krzysztof Pabich
Upr. bud. Nr ewid. LOD/0114/PWOK/03
w specjalności konstrukcyjno-budowlanej
do kierowania i projektowania bez ograniczeń
Upr. bud. Nr ewid. LOD/1404/ZOOA/H
w spec. architektonicznej z ograniczeniami

Zawartość opracowania:

A. Projekt zagospodarowania terenu

1. Lokalizacja terenu objętego opracowaniem
2. Dane liczbowe
3. Szkic lokalizacyjny terenu, w tym urządzenia budowlane, układ komunikacyjny, sieci uzbrojenia terenu, z przeciwpożarowym zaopatrzeniem wodnym, ukształtowanie terenu i zieleni.
4. Dane o istniejących i przewidywanych cechach zagrożenia dla środowiska oraz higieny i zdrowia użytkowników.
5. Zakres robót budowlanych
6. Ogrodzenie terenu
7. Informacja dotycząca bezpieczeństwa i ochrony zdrowia

B. Część rysunkowa

- | | |
|--|--------|
| 1. Szkic lokalizacyjny terenu | 1:1000 |
| 2. Piłkochwyty istniejące | 1:100 |
| 3. Piłkochwyty projektowane podwyższenie | 1:50 |

1. Lokalizacja terenu objętego opracowaniem.

Projekt zawiera tylko podwyższenie piłkochwytów o 4,0 m na długości 30,70 po dwóch stronach boiska. Teren przeznaczony pod podwyższenie piłkochwytów zlokalizowany jest na działce nr 885 i 887, obręb Mierzyn, gmina Rozprza.

Jest to teren obecnie użytkowany jako boisko sportowe.

Od strony północnej teren graniczy z drogą gminną. Od strony zachodniej z terenami szkoły podstawowej.

Zakres inwestycji obejmuje:

-podwyższenie istniejących piłkochwytów o 4,0 m na długości 30,70 m,

2. Dane liczbowe

Powierzchnia boiska nie ulegnie zmianie.

Jedyną zmianą jaką obejmuje projekt to zmiana wysokości piłkochwytów na długości 30,7 m i wys. 4,0m.

Długość istniejących piłkochwytów: $68,00\text{ m} + 2 \times 3,00\text{ m} = 74,00\text{ m}$ po dwóch stronach boiska.

Piłkochwyty wykonane z siatki sznurkowej o oczkach 80 x 80 mm na słupkach stalowych 60 x 80 x 4 mm i wys. 4,0 m. Słupki zabetonowane w fundamencie betonowym głębokości 90 cm i o przekroju 30 x 30 cm.

3. Zagospodarowanie terenu, w tym urządzenia budowlane, układ komunikacyjny, sieci uzbrojenia terenu, ukształtowanie terenu i zieleni.

3.1. Układ komunikacyjny.

Bez zmian.

3.2. Ukształtowanie terenu

Bez zmian.

4. Dane o istniejących i przewidywanych cechach zagrożenia dla środowiska oraz higieny i zdrowia użytkowników.

Projektowany obiekt nie ma negatywnego wpływu na środowisko przyrodnicze.

www.rogzkie
pow. piotrkowski
gm. Rozprza
obr. Mierzyn

MAPA
SYTUACYJNO-WYSOKOŚCIOWA
Skala 1:1000
SZKIC LOKALIZACYJNY
TERENU DZIAŁKI

SKALA 1:1000

STAROSTA PIOTRKOWSKI
Gminny Ośrodek Dokumentacji
Geodezyjnej i Kartograficznej

produkcję, rozprawy, opracowania
opracowanie niniejszego dokumentu
mają zezwolenia, których mowa
art. 18 ustawy z dnia 17 maja 1989r.
prawo geodezyjne i kartograficzne
z. U.Nr 30 pozycja 163, z późn. zmianami.


2013-07-31
Piotrków Tryb. Dnia podpis osoby upoważnionej

STAROSTA PIOTRKOWSKI
Gminny Ośrodek Dokumentacji
Geodezyjnej i Kartograficznej

Widoczna zgodność niniejszej mapy z
mapą przyjętą do państwowego zasobu
geodezyjnego i kartograficznego w dniu 1999
r. z numerem 122.083/044
Mapa nie może służyć do celów
projektowych

2013-07-31
Piotrków Tryb. Dnia podpis osoby upoważnionej

Starosta
Inż. Józef Stępień - Poim
Gminny Ośrodek Dokumentacji
Geodezyjnej i Kartograficznej

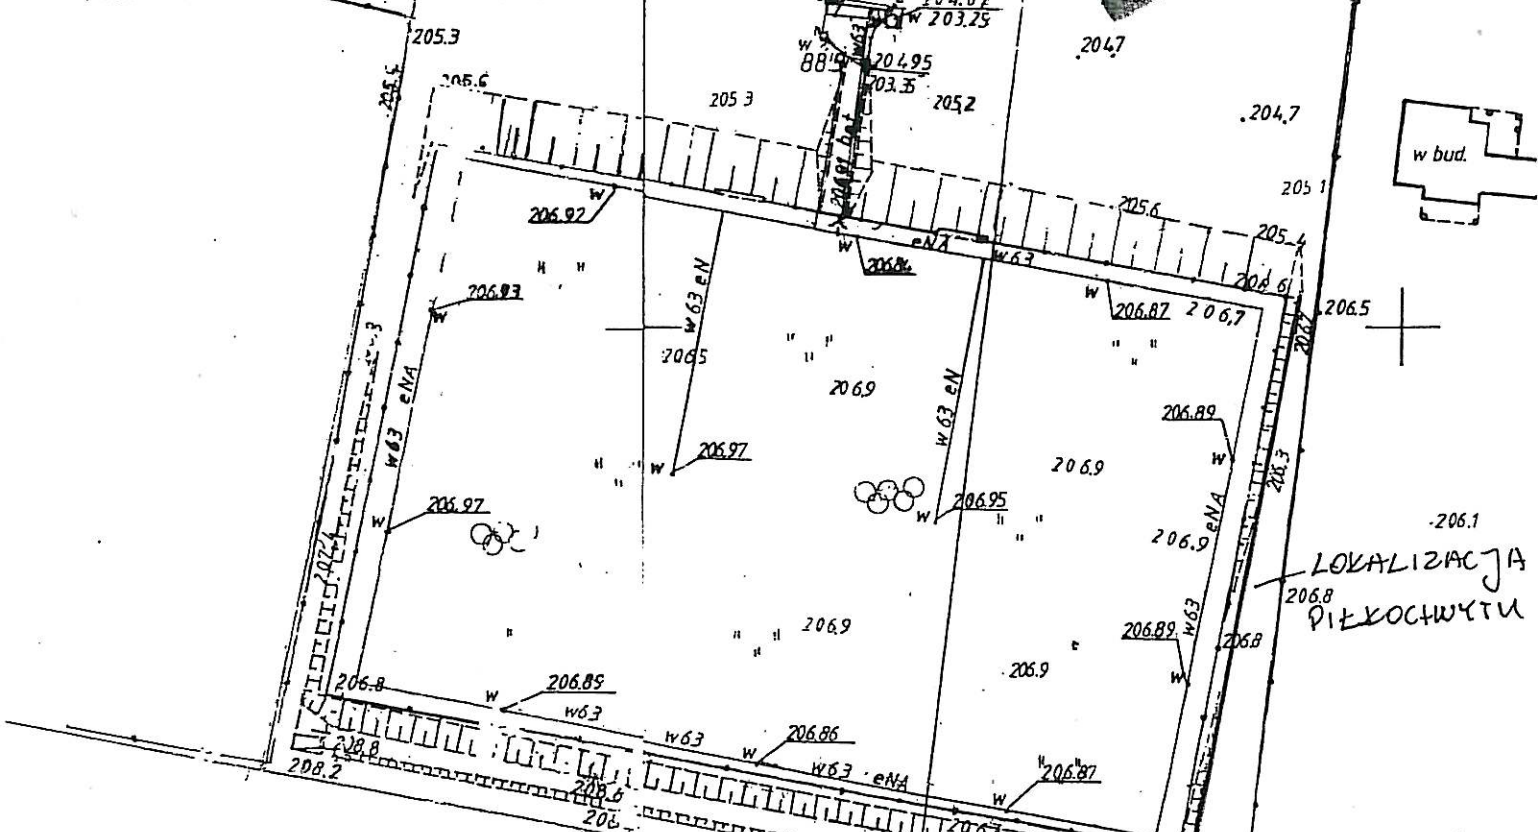

Inwestor:	GMINA ROZPRZA Al. 900-lecia 3	Skala:	1:1000
Adres Inwestycji:	MIERZYN, nr ewid. dz. 887 obr. Mierzyn, gm. Rozprza	Nr rys.:	1022. KRZYSZTOF
Obiekt:	PODWYŻSZENIE PIŁKOCHWYTÓW	Projektant:	mgr inż. Krzysztof
Treść rys.:	SZKIC LOKALIZACYJNY TERENU DZIAŁKI		
Piotrków Trybunalski	Data: wrzesień 2013 r.		

5. Zakres robót budowlanych

5.1. Przygotowanie terenu

- Wykonanie zaplecza wykonawcy
- Wykonanie drogi dojazdowej na pl. budowy
- Zaopatrzenie placu budowy w media (woda, energia elektryczna)

6.2. Roboty budowlane

- Montaż słupków wraz z wykratowaniem,

Demontaż oraz ponowny montaż siatki sznurkowej wraz z dołożeniem siatki o wymiarach 4,0 x 30,70 m,

Wysokość istniejących piłkochwyków 4,0 m , w rozstawie osiowym słupków co 3,07 m.

Słupki piłkochwyków przyjęto jako profil zamknięty kwadratowy 60x80x 4mm. Słupki osadzone zostały w fundamentach betonowych z betonu B-15 zagłębionych w gruncie na 0,9 m.

Na słupkach na wysokość 4,0 m rozciągnięta jest siatka sznurkowa o oczkach 80 x 80 mm, w kolorze zielonym.

Przed zabetonowaniem słupków sprawdzić ich rozstaw i dostosować do rzeczywistych warunków w terenie. Po wykonaniu fundamentów w postaci stóp fundamentowych o wymiarach 30x30x90 cm dla wysokości ogrodzenia 4,0 m.


Siatki mocować na rozciągniętej lince stalowej ocynkowanej powlekanej o średnicy 5,0 mm. Miejsca naciągu siatki: co 65 cm. Końcówki siatki (górze i dół) zagiąć na drut. Dolna krawędź siatki powinna zaczynać się 5 cm powyżej wierzchu boiska. Naciągi powinny być rozmieszczone, co 10 słupek.

Zwiększona wysokość piłkochwyków znajdować się będzie na 10 przęsłach (po 5 na każdą stronę od osi bramki) tj. długość 30 ,70 m. Według dołączonych rysunków.

Z uwagi na spadek terenu słupki tzw. Świadki będą posiadać wysokość od powierzchni terenu 5,46 do 6,26 m.

Elementy stalowe zabezpieczyć antykorozyjnie poprzez dwukrotne malowanie na zewnątrz warstwą farby koloru zielonego. W celu zabezpieczenia słupka przed działaniem czynników atmosferycznych, należy umieścić kapturek z mrozoodpornego i termoplastycznego tworzywa sztucznego.

mgr inż. Krzysztof Pabich
Upr. bud. Nr ewid. LOD/0114/PWOK/03
w specjalności konstrukcyjno-budowlanej
do kierowania i projektowania bez ograniczeń
Upr. bud. Nr ewid. LOD/1404/ZOOA/11
w spec. architektonicznej z ograniczeniami

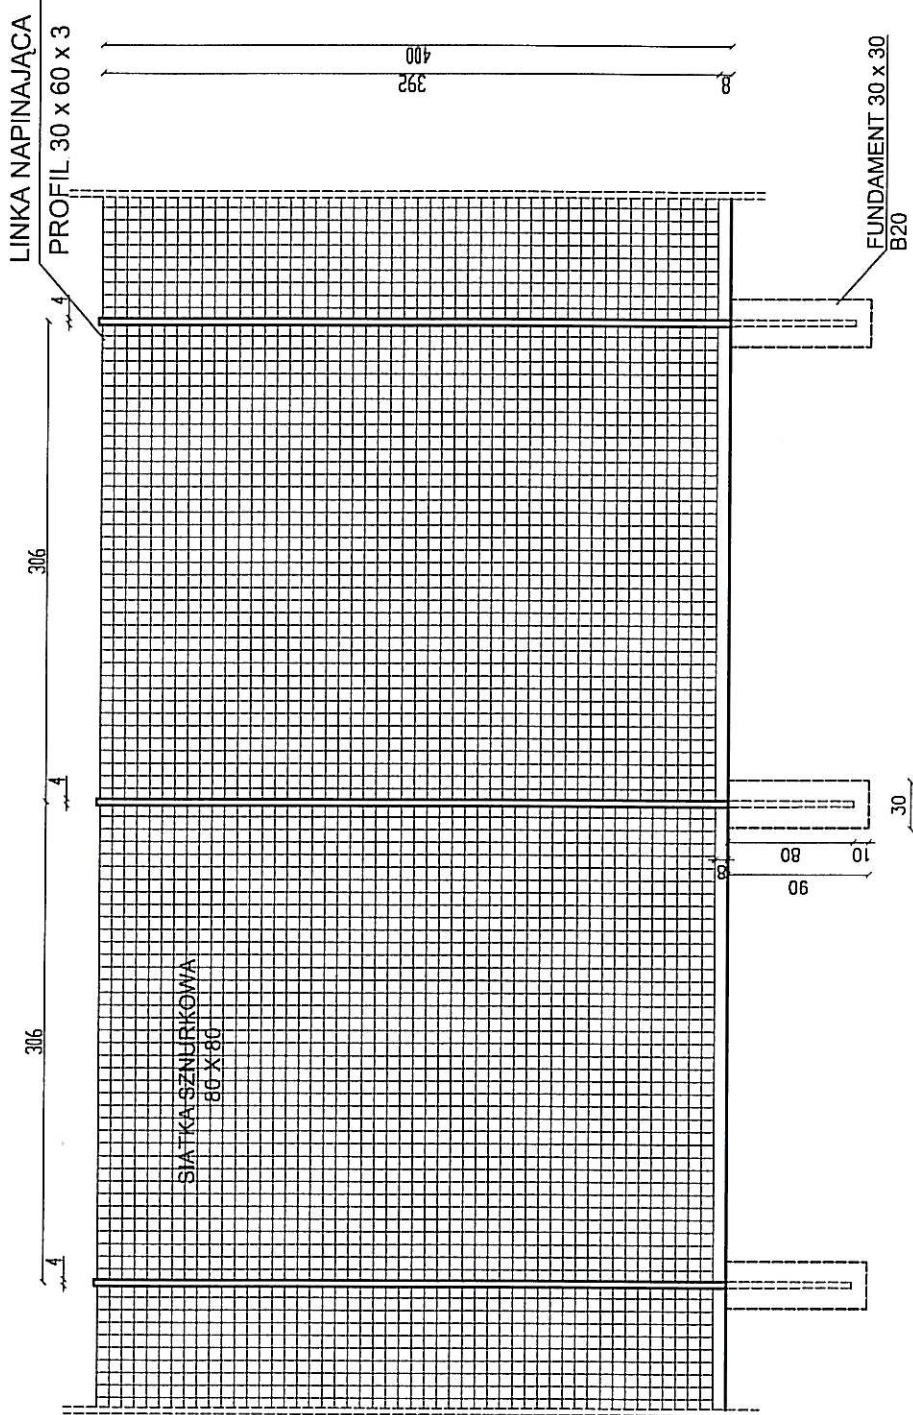

PRZEBUDOWA PIŁKOCCHWYTÓW NA BOISKU W MIERZYNIE

Inwestor: GMINA ROZPRZA

ALEJE 900-LECIA 3, 97-340 ROZPRZA

Adres inwestycji: Mierzyn działka nr ewid. dz. 885, 887 ; obręb Mierzyn, gmina Rozprza

ISTNIEJĄCY PIŁKOCCHWYT

SKALA 1:50

mgr inż. Krzysztof Pabich

Upr. bud. Nr ewid. 00014/PWOK/03

w specjalności: konsultingowo-budowlanej


do kierowania / projektowania / bież. ograniczeń

Upr. bud. Nr ewid. 00014/PWOK/03

w spec. architektonicznej z ograniczeniami

WRZESIEŃ
2013 r.

RYS. NR 1

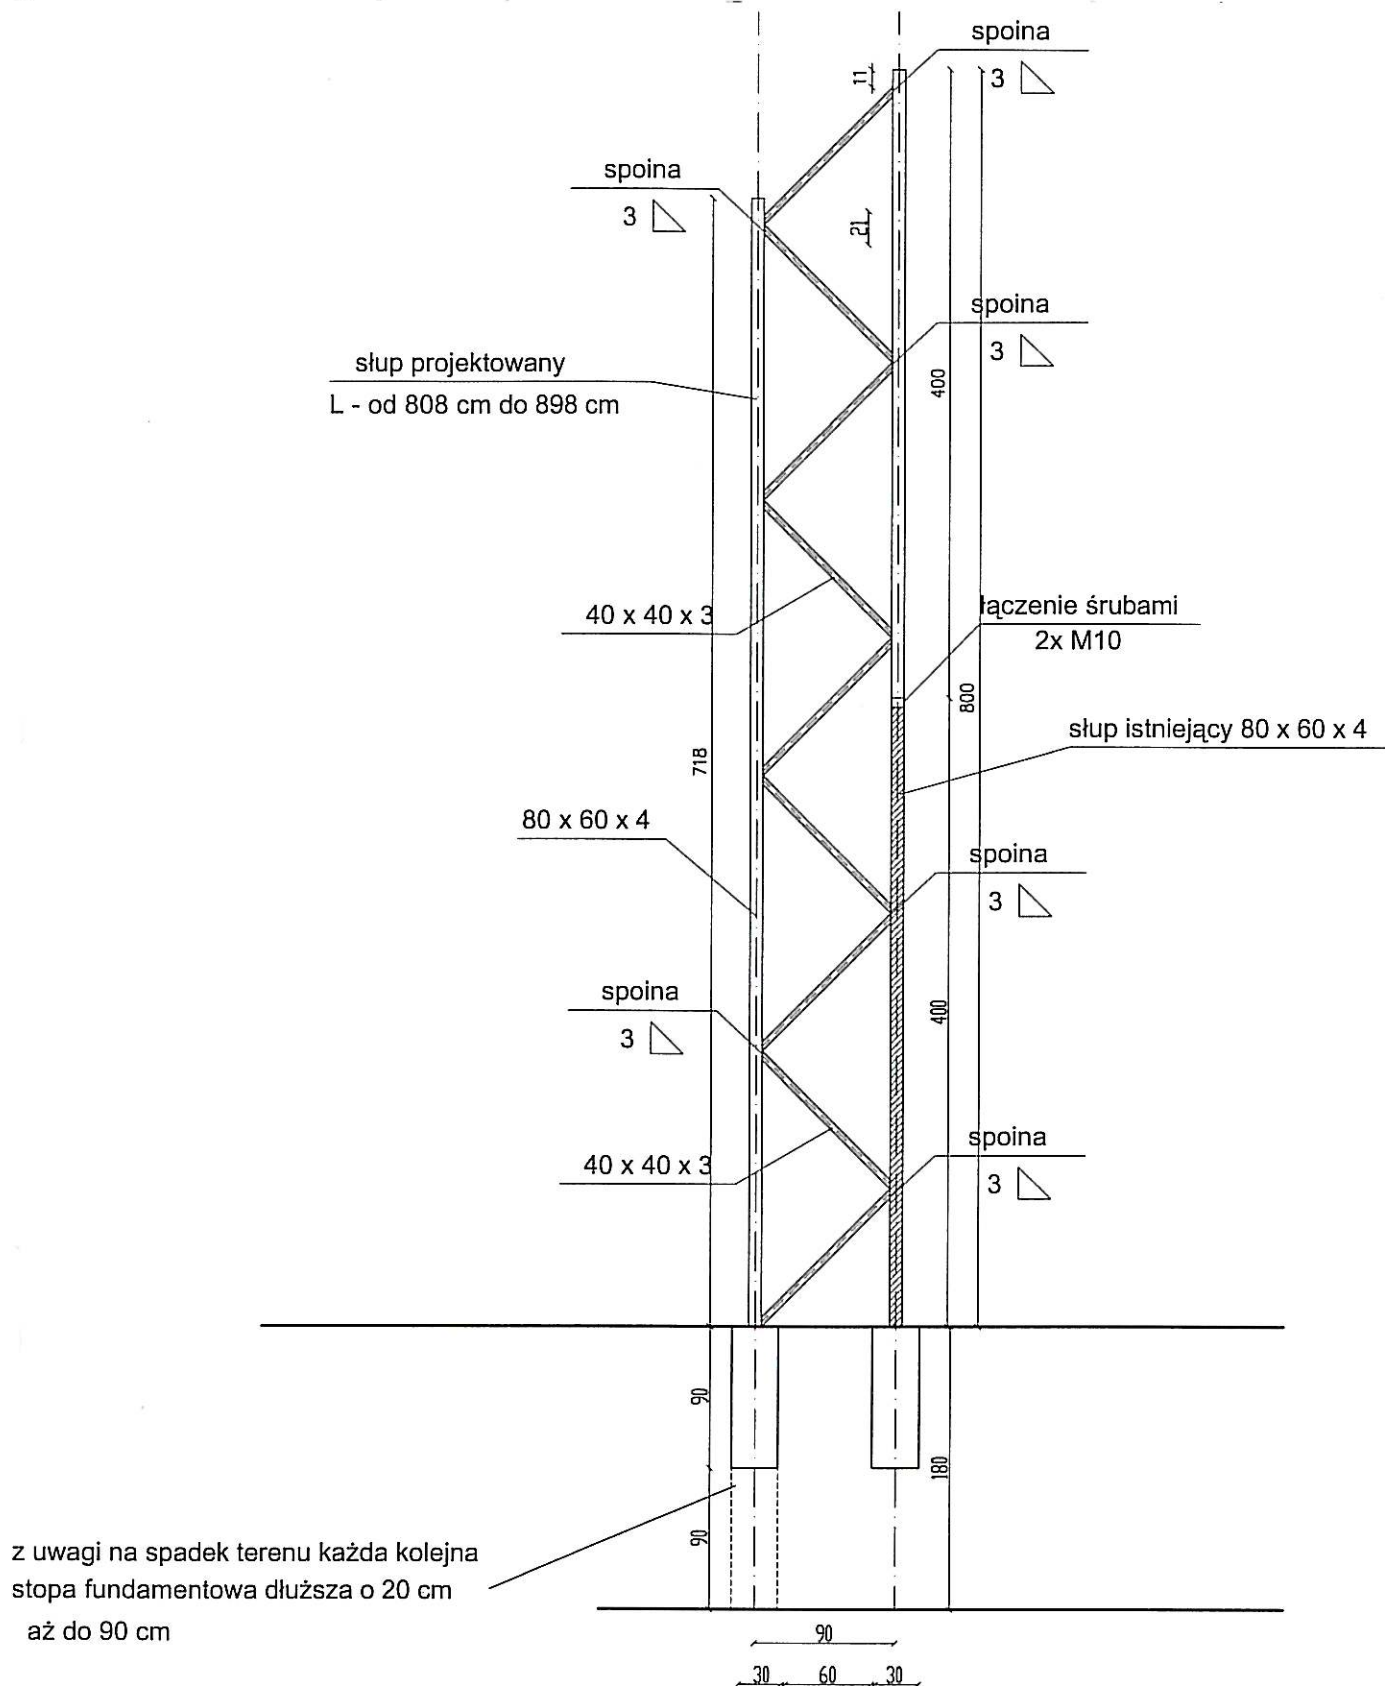

PRZEBUDOWA PIŁKOCHWYTÓW NA BOISKU W MIERZYNIE

Inwestor: GMINA ROZPRZA

ALEJE 900-LECIA 3, 97-340 ROZPRZA

Adres inwestycji: Mierzyn działka nr ewid. dz. 885, 887 ; obręb Mierzyn, gmina Rozprza

SZCZEGÓŁ PODWYŻSZENIA PIŁKOCHWYTU

SKALA 1:50

mgr inż. Krzysztof Pabich

Upr. bud. Nr ewid. L.0170.14/PWOK/03

w specjalności konstrukcyjno-budowlanej

do kierowania i projektowania bez ograniczeń

Upr. bud. Nr ewid. L.0170.14/PWOK/03

w spec. architektonicznej z ograniczeniami

WRZESIEŃ
2013 r.

RYS. NR 2

10. Informacja dotycząca bezpieczeństwa i ochrony zdrowia.

dla projektowanych obiektów budowlanych, ze względu na specyfikę do uwzględnienia w planie bezpieczeństwa i ochrony zdrowia w procesie realizacji inwestycji

- 1 NAZWA OBIEKTU
BUDOWLANEGO : Przebudowa piłkochwyków na boisku w Mierzynie.
- 2 ADRES REALIZACJI
INWESTYCJI : Mierzyn, 97-340 Rozprza
- 3 INWESTOR : Gmina Rozprza, Al. 900 – lecia 3
97 – 340 Rozprza
- 4 ADRES INWESTORA : Gmina Rozprza, Al. 900 – lecia 3
97 – 340 Rozprza
- 5 IMIĘ I NAZWISKO
PROJEKTANTA : mgr inż. Krzysztof Pabich
..... Upr. bud. Nr ewid. LOD/014/PWOK/03
Zam. w specjalności konstrukcyjno-budowlanej
do kierowania i projektowania bez ograniczeń
..... Upr. bud. Nr ewid. LOD/014/ZOOA/11
w spec. architektonicznej z ograniczeniami.
- 6 JEDNOSTKA
PROJEKTOWA : Usługi Projektowe i Budowlane
"MEG - BUD"
..... Krzysztof Pabich
Zam. 97-340 Piotrków Tryb.
ul. Dąbrowska 15 tel. 0 603 84 28 62
..... 97-90 Regon 140340000

wrzesień 2013 ROK

1. Informacja dotycząca bezpieczeństwa i ochrony zdrowia

1.1. Zakres robót dla zamierzenia budowlanego i kolejność realizacji poszczególnych obiektów.

Zgodnie z zamierzeniami inwestora na terenie działki projektuje się:

-podwyższenie piłochwytów o 4,0 m

Wjazd na teren obiektu posiada zamykaną bramę.

Zakres robót wykonywanych przy realizacji obiektu:

Roboty budowlano-montażowe:

-pomiar geodezyjne

-roboty ziemne

-roboty fundamentowe

-roboty montażowe konstrukcji budowlanych

-roboty betoniarskie

-roboty wykończeniowe

-roboty porządkowe

1.2. Wykaz istniejących obiektów budowlanych

Na terenie przewidzianym pod budowę istnieje płyta boisk.

1.3. Wskazanie elementów zagospodarowania terenu, które mogą stwarzać zagrożenie bezpieczeństwa i zdrowia ludzi.

Podczas wykonywania robót budowlanych miejscami na działce, które mogą stwarzać zagrożenia są:

-plac składowania materiałów

-teren wokół budowanego obiektu -(zagrożenia stanowiskowe)

-stanowisko betoniarki, podajnika i materiałów sypkich

-stanowisko piły tarczowej

1.4. Wskazanie dotyczące przewidywanych zagrożeń występujących podczas realizacji robót budowlanych, określające skalę i rodzaje zagrożeń oraz miejsce i czas ich wystąpienia.

1) upadek z wysokości:

a) ekspozycja zagrożenia mała

b) miejsce występowania zagrożenia to: rusztowania, drabiny, praca na wysokości, prace montażowe przy konstrukcji stalowej,

2) porażenie prądem elektrycznym:

a) ekspozycja zagrożenia praktycznie możliwa-kilka razy dziennie,

b) miejsce wystąpienia zagrożenia to: elektronarzędzia, betoniarka, piła tarczowa, kable przesyłające energię elektryczną

3) skaleczenia:

a) ekspozycja zagrożenia mała

b) miejsce występowania zagrożenia to: ostre krawędzie detali

4) uderzenie i przygniecenie:

a) ekspozycja zagrożenia mała

b) miejsce występowania zagrożenia: przy robotach montażowych, przy transporcie ręcznym, przy składowaniu materiałów,

5) poślizgnięcie się, potknięcie się, upadek:

a) ekspozycja zagrożenia mała

b) miejsce występowania zagrożenia to: stanowisko pracy, plac wokół boiska

7) pochwycenie przez ruchome elementy maszyn:

a) ekspozycja zagrożenia mała

b) miejsce występowania zagrożenia to: piła tarczowa, giętarka, betoniarka

1.5. Informacje o sposobie prowadzenia instruktażu pracowników przed przystąpieniem do realizacji robót szczególnie niebezpiecznych, takich jak:

-Roboty, przy których wykonywaniu występuje ryzyko upadku z wysokości ponad 5,0m

-Montaż piłkochwyków.

Pracownik przechodzi szkolenie wstępne ogólne oraz podstawowe prowadzone przez kierownika budowy, natomiast pracownik przesunięty do robót niebezpiecznych przechodzi szkole nie stanowiskowe.

1.6. Wskazanie środków technicznych i organizacyjnych, zapobiegających niebezpieczeństwom wynikającym z wykonywania robót budowlanych w strefach szczególnego zagrożenia zdrowia lub w ich sąsiedztwie, w tym zapewniających bezpieczną i sprawną komunikację, umożliwiającą szybką ewakuację na wypadek pożaru, awarii i innych zagrożeń:

1. Odpowiednio wyposażony punkt ppoż.

2. Gaśnica w punkcie ppoż.

3. Punkt sanitarny

4. Wyznaczone drogi ewakuacyjne

5. Wyznaczone punkty poboru wody

6. Oznaczony zawór odcinający prąd

7. Zaplanowanie prawidłowej kolejności montażu

8. Zabezpieczenie elementów konstrukcji stalowych podczas montażu przed upadkiem spowodowanym działaniem wiatru.

2. Uwagi

-Wykonanie i odbiór urządzeń sportowych na podstawie aprobat technicznych ITB, atestów higienicznych, wymogów ppoż., warunków technicznych stosowania, Polskich Norm i innych wymaganych certyfikatów.

-W trakcie realizacji projektu należy stosować materiały i wyroby posiadające obowiązujące świadectwa dopuszczenia do stosowania w budownictwie lub, jeśli są przedmiotem Norm Państwowych, zaświadczenie producenta potwierdzające ich zgodność z postanowieniami odpowiednich norm.

-Wszelkie roboty budowlane winny być prowadzone zgodnie ze sztuką budowlaną i polskimi normami.

mgr inż. Krzysztof Pabich
Upr. bud. Nr ewid. LOD/0114/PWOK/03
w specjalności konstrukcyjno-budowlanej
do kierowania i projektowania bez ograniczeń
Upr. bud. Nr ewid. LOD/1404/ZOOA/11
w spec. architektonicznej z ograniczeniami

Łódź, dnia 18 grudnia 2003 r.

**Łódzka Okręgowa Izba Inżynierów Budownictwa
Okręgowa Komisja Kwalifikacyjna**

sygn. akt .KK/D/7131-2/114/03

D E C Y Z J A

Na podstawie art. 24 ust. 1 pkt 2 ustawy z dnia 15 grudnia 2000 r. o samorządach zawodowych architektów, inżynierów budownictwa oraz urbanistów (*Dz. U. z 2001 r. Nr 5 poz.42, z późn. zm.*) i art.12 ust. 1, 2, 3, 4 i 5, art.13 ust. 1 pkt 1 i 2, art.14 ust. 1 pkt 2 ustawy z dnia 7 lipca 1994 r. Prawo budowlane (*tekst jednolity: Dz. U. z 2000 r. Nr 106 poz. 1126 z późn. zm.*) oraz § 9 ust.1 Rozporządzenia Ministra Gospodarki Przestrzennej i Budownictwa z dnia 30 grudnia 1994 r. w sprawie samodzielnych funkcji technicznych w budownictwie (*Dz. U. z 1995 r. Nr 8 poz. 38, z późn. zm.*)

**Okręgowa Komisja Kwalifikacyjna
n a d a j e**

Panu Krzysztofowi Pabichowi

magistrowi inżynierowi
kierunek budownictwo
urodzonemu dnia 5 października 1975 r. w Rozprzy

UPRAWNIENIA BUDOWLANE

numer ewidencyjny LOD/0114/PWOK/03

**do projektowania i kierowania robotami budowlanymi bez ograniczeń
w specjalności konstrukcyjno-budowlanej**
szczegółowy zakres uprawnień jest określony na odwrocie niniejszej decyzji


U Z A S A D N I E N I E


Okręgowa Komisja Kwalifikacyjna Łódzkiej Okręgowej Izby Inżynierów Budownictwa w Łodzi po ustaleniu na podstawie złożonych dokumentów w dniu 17 października 2003 r., że spełnione zostały warunki w zakresie przygotowania zawodowego oraz na podstawie protokołów z postępowania kwalifikacyjnego oraz z przeprowadzonego egzaminu, uchwałą Nr 22/03 z dnia 18 grudnia 2003 r. stwierdziła, że Pan Krzysztof Pabich posiada wymagane prawem wykształcenie i praktykę zawodową konieczną do uzyskania uprawnień budowlanych w ww. specjalności i uzyskał pozytywny wynik egzaminu na uprawnienia budowlane.


Pouczenie

Od niniejszej decyzji służy odwołanie do Krajowej Komisji Kwalifikacyjnej Polskiej Izby Inżynierów Budownictwa w Warszawie, za pośrednictwem Łódzkiej Okręgowej Izby Inżynierów Budownictwa w Łodzi w terminie 14 dni od daty jej doręczenia.

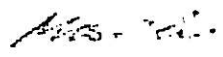


Sekretarz
Okręgowej Komisji Kwalifikacyjnej
mgr inż. Henryk Małasiński

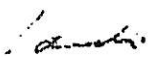
Przewodniczący
Okręgowej Komisji Kwalifikacyjnej
mgr inż. Wacław Sawicki

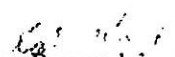
Z-ca Przewodniczącego
Okręgowej Komisji Kwalifikacyjnej
mgr inż. Zbigniew Cichoński

Pan Krzysztof Pabich jest upoważniony do:

- 1) projektowania, sprawdzania projektów budowlanych w specjalności objętej niniejszymi uprawnieniami i sprawowania nadzoru autorskiego zgodnie z art. 14 ust. 3 pkt 1 Prawa budowlanego;
- 2) kierowania budową i innymi robotami budowlanymi zgodnie z art. 14 ust. 3 pkt 3 Prawa budowlanego;
- 3) kierowania wytwarzaniem konstrukcyjnych elementów budowlanych oraz nadzorowania i kontroli technicznej wytwarzania tych elementów oraz do wykonywania nadzoru inwestorskiego zgodnie z art. 13 ust. 3 Prawa budowlanego;
- 4) sprawowania kontroli technicznej utrzymania obiektów budowlanych zgodnie z art. 13 ust. 4 Prawa budowlanego;
- 5) projektowania i kierowania robotami budowlanymi w specjalnościach drogowej i mostowej przy wykonywaniu zgodnie z § 5 ust. 3d Rozporządzenia MGPIB:
 - a) dróg wewnętrznych,
 - b) dróg dojazdowych (D); dróg lokalnych (L), dróg zbiorczych (Z), w rozumieniu przepisów w sprawie warunków technicznych, jakim powinny odpowiadać drogi publiczne i ich usytuowanie,
 - c) dróg nie przeznaczonych do ruchu naziemnego i postoju statków powietrznych na terenie lotnisk,
 - d) dróg o nawierzchni gruntowej lub trawiastej przeznaczonych do ruchu naziemnego i postoju statków powietrznych na terenie lotnisk,
 - e) rozbiórek obiektów budowlanych, o których mowa w lit. a) – c),
 - f) budowy, przebudowy i remontu jednoprzęsłowych mostów, wiaduktów, estakad i kładek o rozpiętości przęsła do 20 m,
 - g) budowy mostów składanych według stosownych instrukcji,
 - h) budowy rusztowań i kładek roboczych,
 - i) rozbiórek obiektów budowlanych, o których mowa w lit. f) – h) niewymagających uwzględniania wpływów eksploatacji górniczej.



Małasiński

Sekretarz

Okręgowej Komisji Kwalifikacyjnej
mgr inż. Henryk Małasiński

Sawicki

Przewodniczący

Okręgowej Komisji Kwalifikacyjnej
mgr inż. Wacław Sawicki

Cichoński

Z-ca Przewodniczącego

Okręgowej Komisji Kwalifikacyjnej
mgr inż. Zbigniew Cichoński

Otrzymują:

1. Krzysztof Pabich
Lubień 82
97-340 Rozprza
2. Okręgowa Rada Izby ŁOIIB;
3. Główny Inspektor Nadzoru Budowlanego;
4. a/a.

**Łódzka Okręgowa
Izba Inżynierów Budownictwa**
91-425 Łódź, ul. Północna 39
tel. (0-42) 632-97-39, fax (0-42) 630-56-39
NIP 125-1849-050, REGON 473043690

Łódź, dnia 10 czerwca 2011 r.

**Łódzka Okręgowa Izba Inżynierów Budownictwa
Okręgowa Komisja Kwalifikacyjna**

OKK/3202/1031/11
sygn. akt. KK/D/7131/1404/10

DECYZJA

Na podstawie art. 24 ust. 1 pkt 2 Ustawy z dnia 15 grudnia 2000 r. o samorządach zawodowych architektów, inżynierów budownictwa oraz urbanistów (*Dz. U. z 2001 r., Nr 5 poz. 42, z późn. zm.*) i art. 12 ust. 1 pkt 1 i 5, art. 13 ust. 1 pkt 1 i ust. 4, art. 14 ust. 1 pkt 1 i ust. 3 pkt 2 Ustawy z dnia 7 lipca 1994 r. Prawo budowlane (*tekst jedn. Dz. U. z 2010 r., Nr 243, poz. 1623 z późn. zm.*), oraz § 11 ust. 1 pkt 1 Rozporządzenia Ministra Transportu i Budownictwa z dnia 28 kwietnia 2006 r. w sprawie samodzielnych funkcji technicznych w budownictwie (*Dz. U. z 2006 r., Nr 83 poz. 578*), oraz art. 104 Ustawy z dnia 14 czerwca 1960 r. Kodeks postępowania administracyjnego (*tekst jedn. Dz. U. z 2000 r., Nr 98 poz. 1071 z późn. zm.*),

Okręgowa Komisja Kwalifikacyjna Łódzkiej Okręgowej Izby Inżynierów Budownictwa n a d a j e

Panu Krzysztofowi Rafałowi Pabichowi

magistrowi inżynierowi
kierunek budownictwo

urodzonemu dnia 5 października 1975 r. w Rozprzy

UPRAWNIENIA BUDOWLANE

numer ewidencyjny LOD/1404/ZOOA/11

**do projektowania w ograniczonym zakresie
w specjalności architektonicznej**

szczególony zakres uprawnień jest określony na odwrocie niniejszej decyzji

UZASADNIENIE

Okręgowa Komisja Kwalifikacyjna Łódzkiej Okręgowej Izby Inżynierów Budownictwa w Łodzi po ustaleniu na podstawie dokumentów złożonych w dniu 5 lutego 2010 r. stwierdziła, że spełnione zostały warunki w zakresie przygotowania zawodowego oraz na podstawie protokołów z postępowania kwalifikacyjnego oraz z przeprowadzonego egzaminu stwierdziła, że Pan Krzysztof Pabich posiada wymagane prawem wykształcenie i praktykę zawodową konieczną do uzyskania uprawnień budowlanych w ww. specjalności i uzyskał pozytywny wynik egzaminu na uprawnienia budowlane.

Mając powyższe na uwadze, Okręgowa Komisja Kwalifikacyjna Łódzkiej Okręgowej Izby Inżynierów Budownictwa w Łodzi orzekła jak w sentencji.

Pouczenie

Od niniejszej decyzji służy odwołanie do Krajowej Komisji Kwalifikacyjnej Polskiej Izby Inżynierów Budownictwa w Warszawie, za pośrednictwem Łódzkiej Okręgowej Izby Inżynierów Budownictwa w Łodzi w terminie 14 dni od daty doręczenia decyzji.

**Skład Orzekający Okręgowej Komisji Kwalifikacyjnej
Łódzkiej Okręgowej Izby Inżynierów Budownictwa:**

Przewodniczący Składu Orzekającego OKK ŁOIIB
mgr inż. Zbigniew Cichoński

Członek Składu Orzekającego OKK ŁOIIB
mgr inż. Jan Gałązka

Członek Składu Orzekającego OKK ŁOIIB
mgr inż. Tomasz Kluska

Dichowski
Gałązka
Kluska



Pan Krzysztof Pabich jest upoważniony do:

- 1) sporządzania projektów architektoniczno-budowlanych w odniesieniu do architektury obiektu, obiektów o kubaturze do 1 000 m³ na terenie zabudowy zagrodowej, zgodnie z art. 14 ust. 3 pkt 2 Prawa budowlanego i § 16 ust. 2 Rozporządzenia MTiB;
- 2) sporządzania projektu zagospodarowania działki lub terenu, zgodnie z § 15 Rozporządzenia MTiB;
- 3) sprawowania kontroli technicznej utrzymania obiektów budowlanych, zgodnie z art. 13 ust. 4 Prawa budowlanego.

Skład Orzekający Okręgowej Komisji Kwalifikacyjnej
Łódzkiej Okręgowej Izby Inżynierów Budownictwa:

Przewodniczący Składu Orzekającego OKK ŁOIIB
mgr inż. Zbigniew Cichoński

Członek Składu Orzekającego OKK ŁOIIB
mgr inż. Jan Gałązka

Członek Składu Orzekającego OKK ŁOIIB
mgr inż. Tomasz Kluska



Otrzymują:

1. Krzysztof Pabich
ul. Stolarska 16
97-300 Piotrków Trybunalski;
2. Rada Łódzkiej Okręgowej Izby Inżynierów Budownictwa;
3. Główny Inspektor Nadzoru Budowlanego;
4. a/a.

ŁÓDZKA OKRĘGOWA
IZBA INŻYNIERÓW BUDOWNICTWA
utworzona 23 marca 2002 roku
jako jednostka organizacyjna Polskiej Izby Inżynierów Budownictwa

Łódź, 24 stycznia 2013 r.

ZAŚWIADCZENIE nr 5966

Pan Krzysztof PABICH
zamieszkały: 97-300 Piotrków Tryb.
ul. Stolarska 16

jest członkiem Łódzkiej Okręgowej Izby Inżynierów Budownictwa
wpisanym pod numerem ewidencyjnym **ŁOD/BO/5966/04**
i posiada wymagane ubezpieczenie od odpowiedzialności cywilnej za szkody,
które mogą wyniknąć w związku z wykonywaniem samodzielnych funkcji
technicznych w budownictwie.

Niniejsze zaświadczenie jest ważne
od dnia 1 lutego 2013 r. do 31 stycznia 2014 r.

PRZEWODNICZĄCY
Rady Łódzkiej Okręgowej
Izby Inżynierów Budownictwa

mgr inż. Grzegorz Cieśliński